


PIANTA LIV. SEMINTERRATO ALA '51, 1:100


07

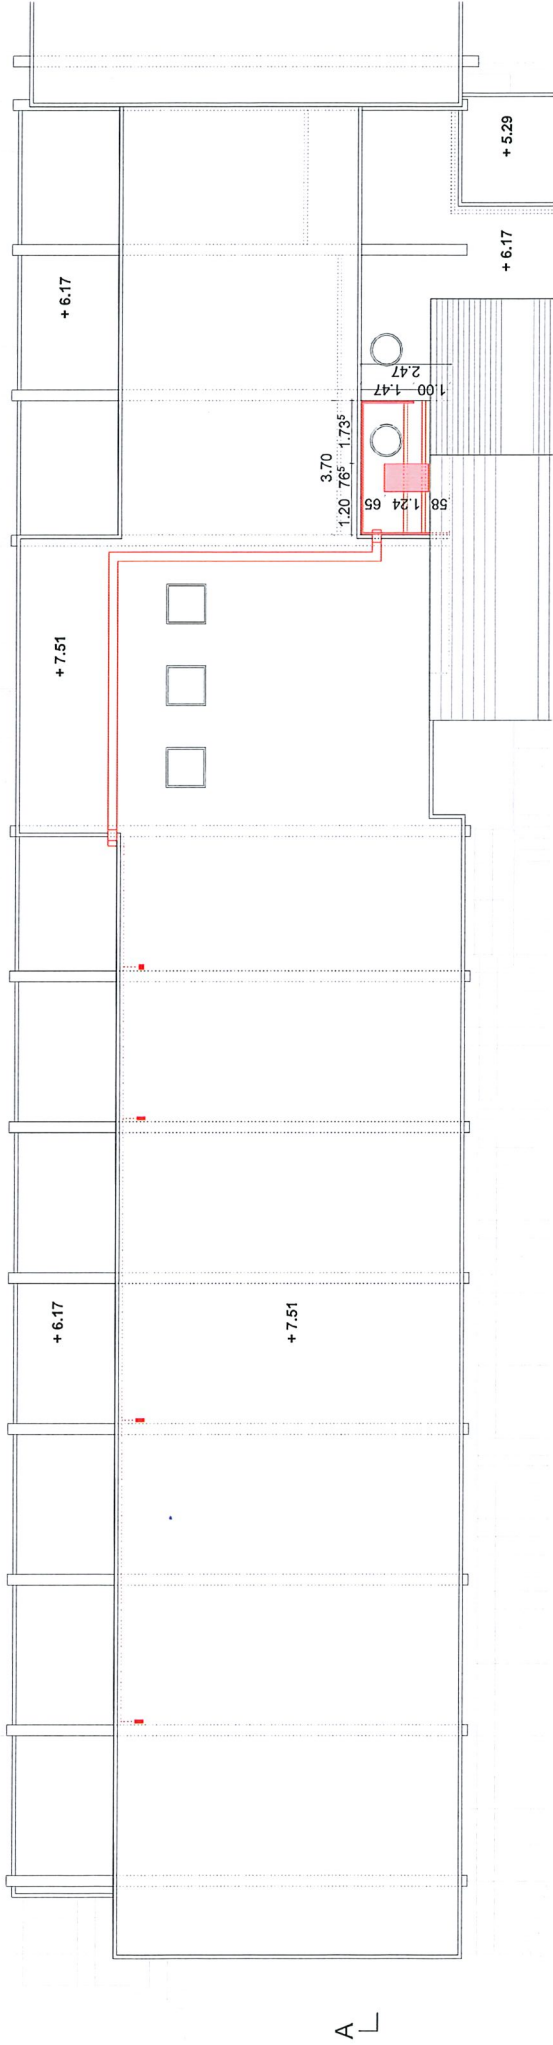

PIANTA PIANO TETTO ALA '67, 1:200


A L

07

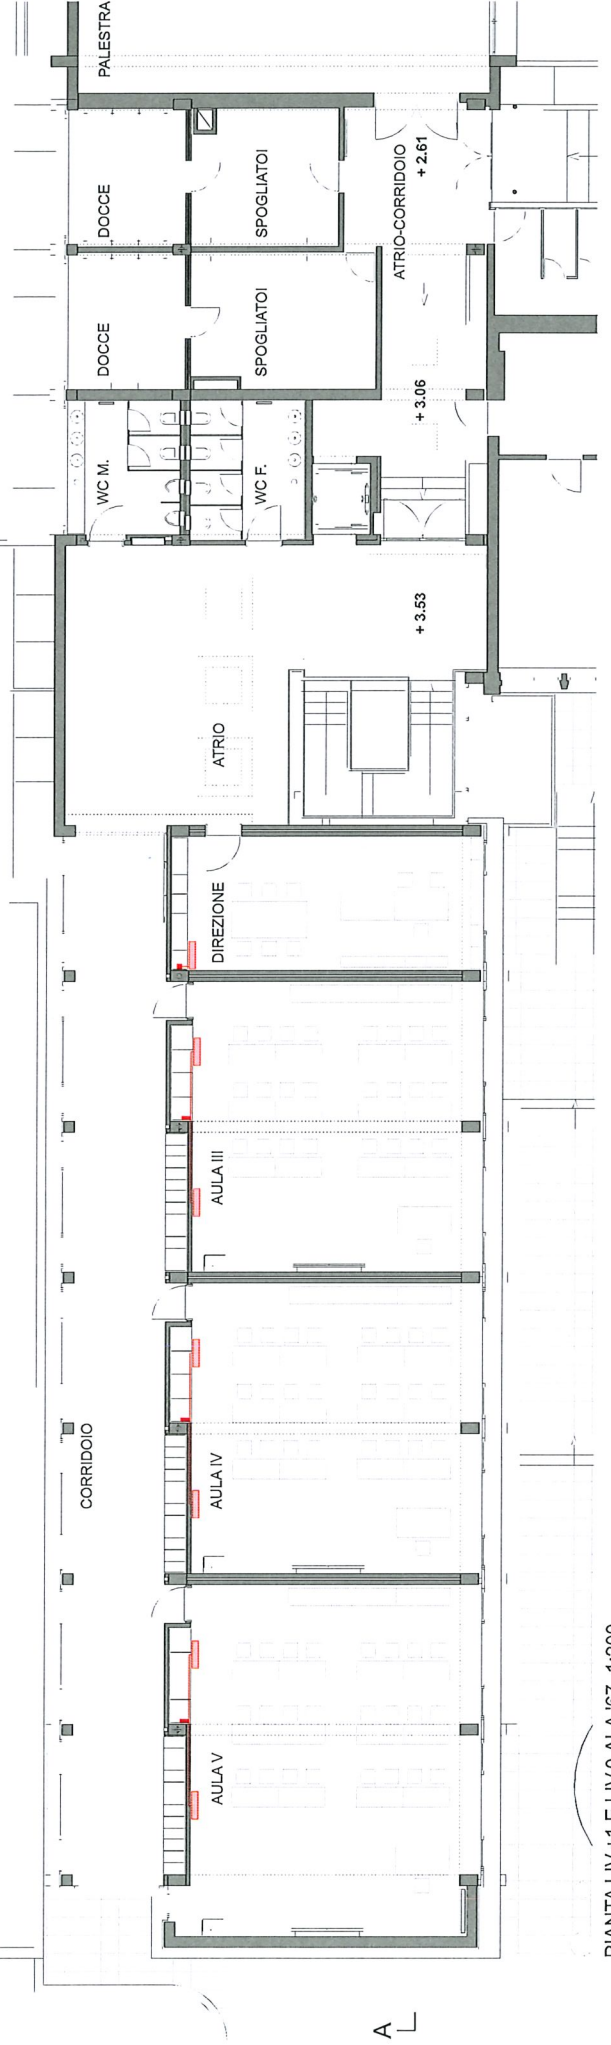


PIANTA LIV.+1 E LIV.0 ALA '67, 1:200


A L

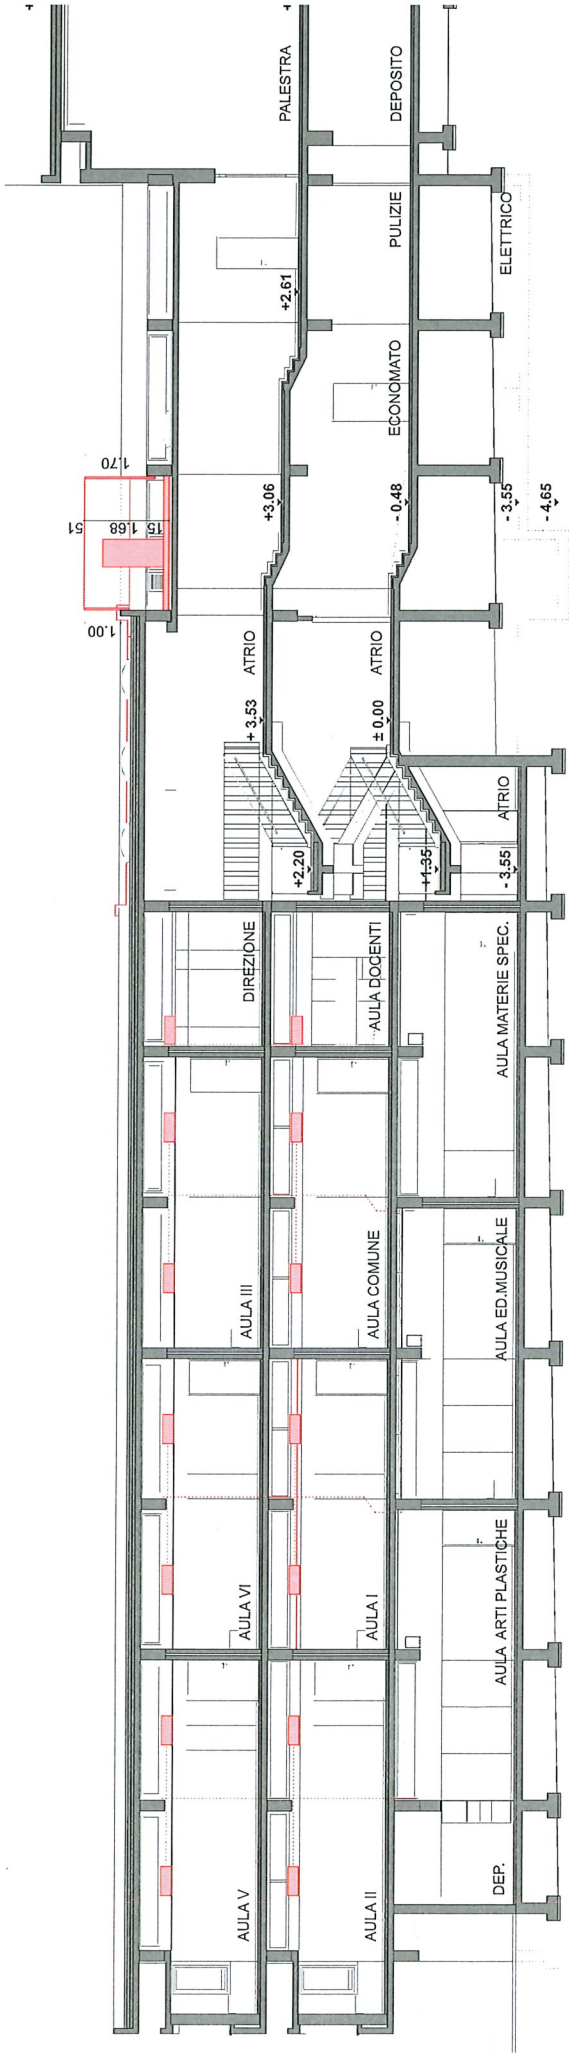

SEZIONE LONGITUDINALE A-A ALA '67, 1:200

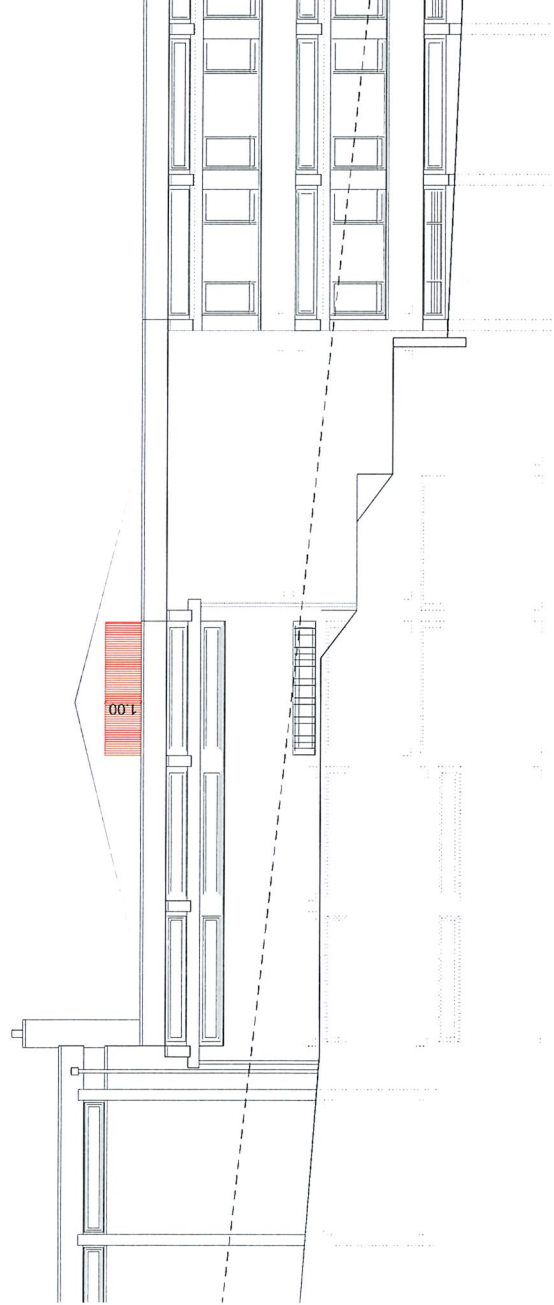

ESTRATTO FACCIAATA NORD-OVEST ALA '67, 1:200

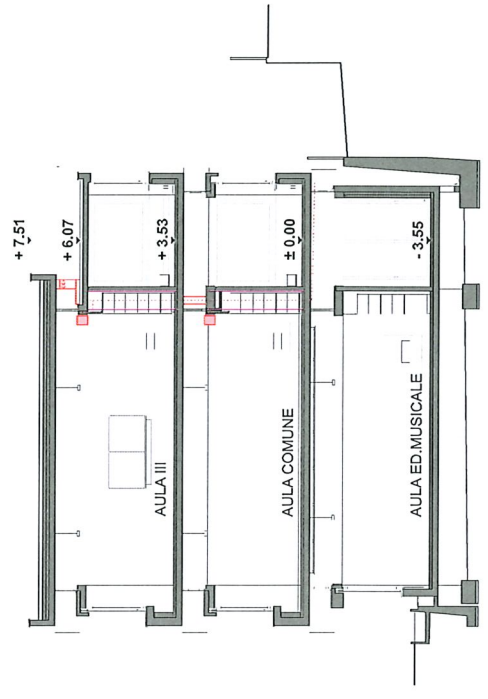

SEZIONE TRASVERSALE C-C ALA '67, 1:200