





Architettura e ingegneria GALLI & ASSOCIATI SA		Progetto Tecnico alla Conferenza della Commissione Urbanistica del Comune di Municipalità di Municipalità di Municipalità di	
PISCINA VALGERSA Comune di Sesto - mappa, Ed. RFD / Mappatura mappa, Ed. RFD	DATA	23.03.2023	
	DISIGNATO	Carriani	
	CONTROLLATO		
	DAL	18.11.2024	
PIANO DI SITUAZIONE USCAGGIO MANICORRE	SCALA	1:200	
	PIANO NO.	2834-01-25	

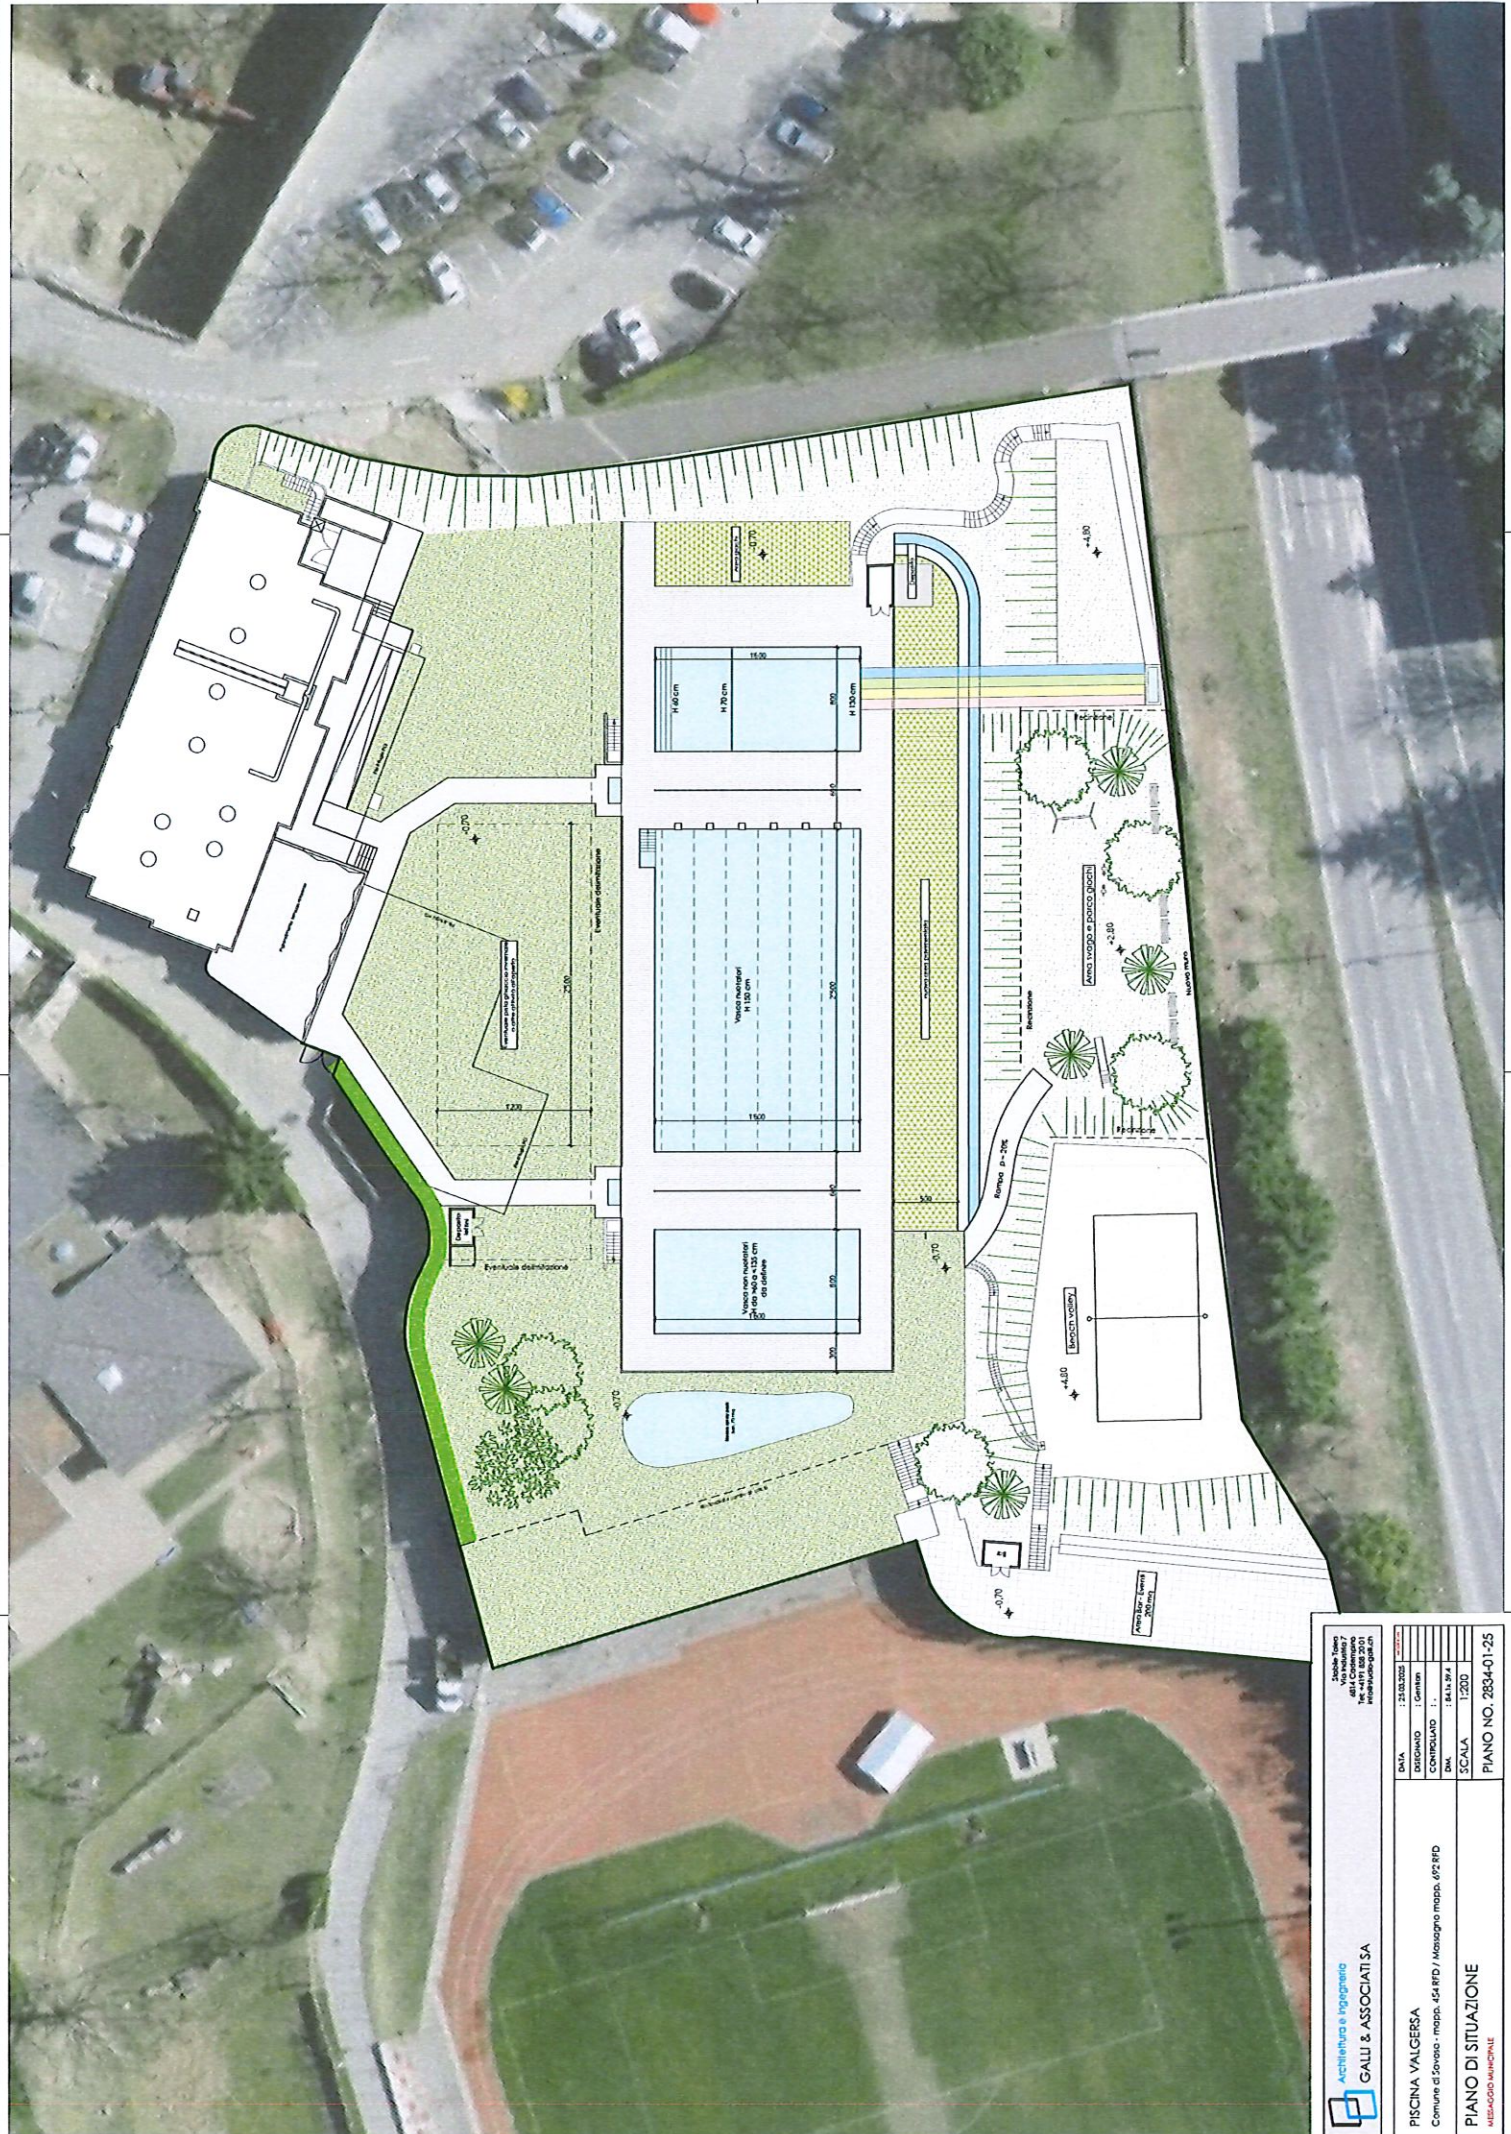

Studio Architetto Valgiersa Comune di Saronno Via Saronno 7 20080 Saronno (MI) Tel. 0362/841111 Email: info@valgiersa.it		Architetto e Ingegnere GALLI & ASSOCIATI SA		DATA: 23/03/2022 DESIGNATO: Gallini CONTROLLATO: L. DIM.: 1841x 874 SCALA: 1:100 PIANO NO. 2834-06-25	
PISCINA VALGIERA Comune di Saronno - mappa 454 RTD / Mosaico mappa 672 RTD		ZOOM AREA BAR E GIOCHI 200 mq		200 mq	

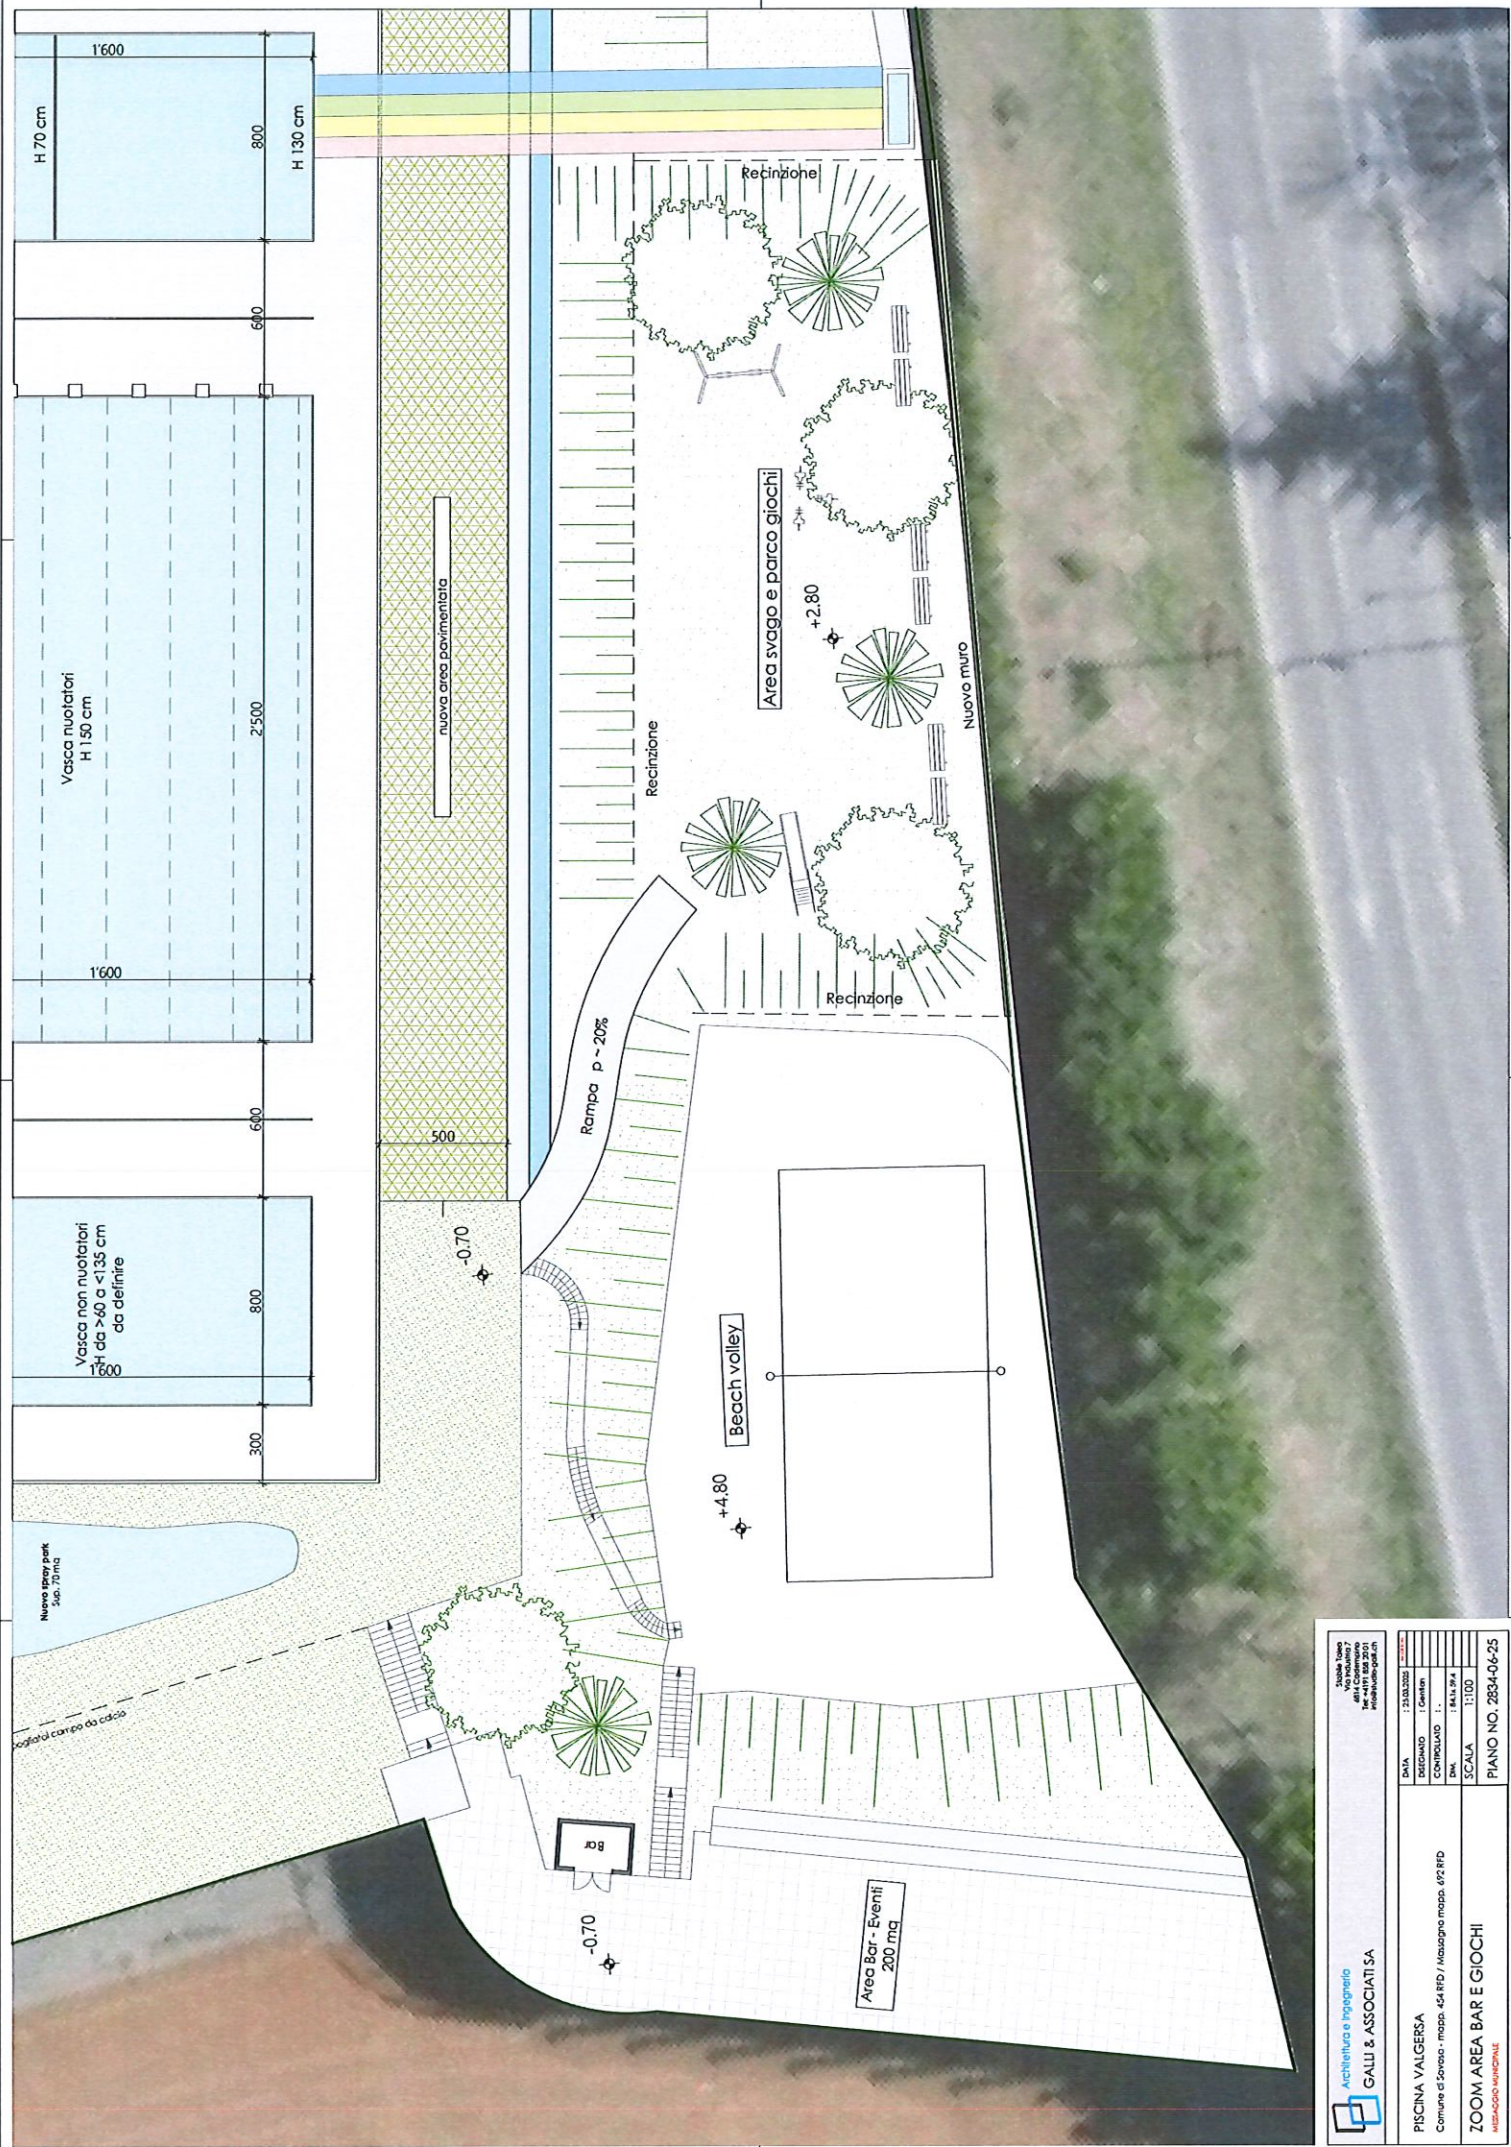

