


Comuni
di
Massagno - Savosa

N° PIANO: 2022.65/01

Manutenzione straordinaria
campo sportivo "Valgersa"

Planimetria generale 1:250

data: maggio 2024 elaborato: A.R. LC

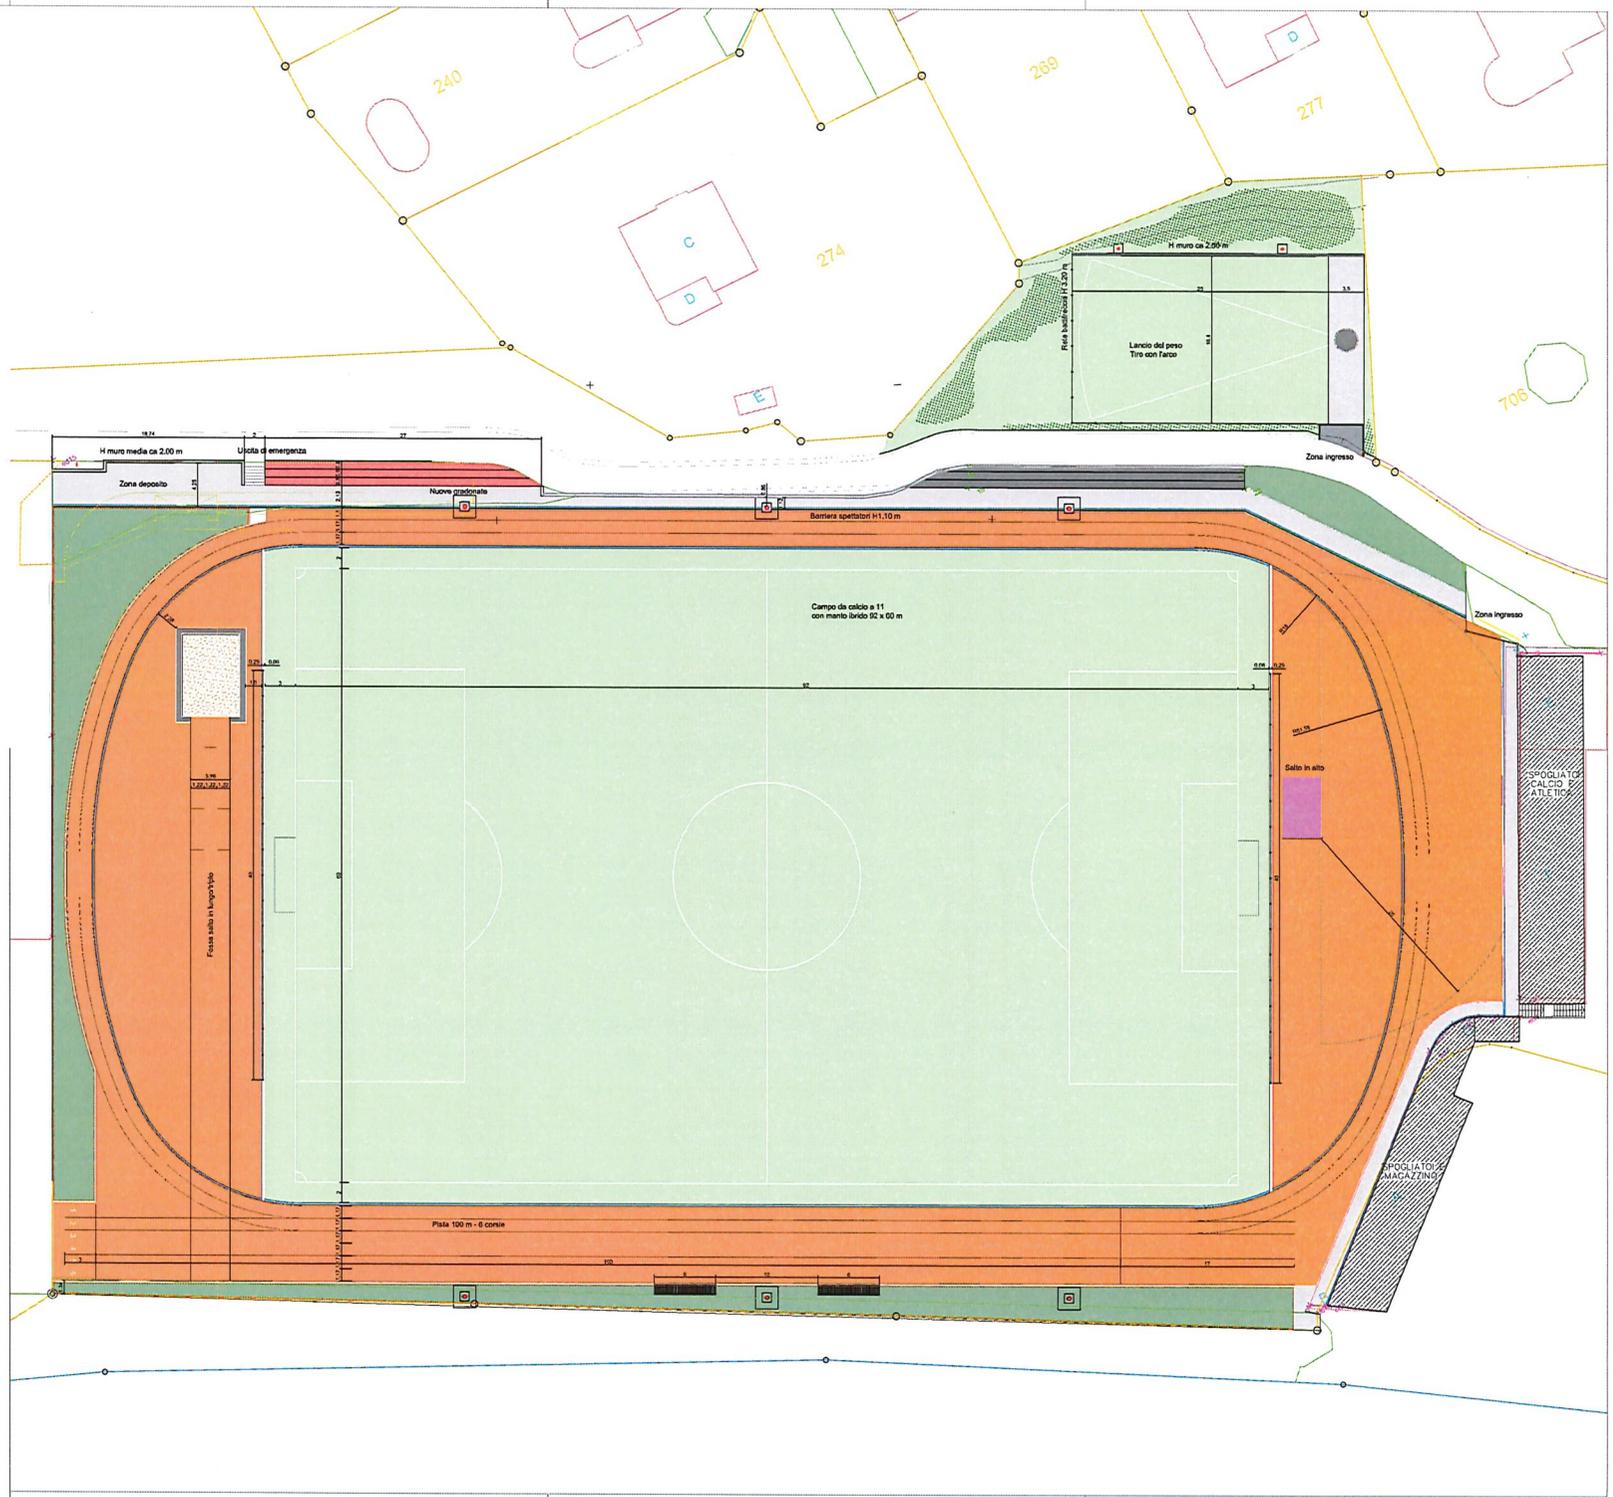

Comuni
di
Massagno - Savosa

N° PIANO: 2023.41/02

Manutenzione straordinaria
campo sportivo "Valgersa"

Planimetria canalizzazioni 1:250

data: maggio 2024 elaborato: A. L.



LEPORI INGEGNERIA
Via Perino Fontana 14
C.so G. Perugino 108
61050 Tronatore

