COMUNE
DI
SAVOSA

INCARTO MUNICIPIO

PIANO GENERALE DI CANALIZZAZIONE

APPROVAZIONE
CONSIGLIO COMUNALE 18 DIC. 1989 / 16 DIC. 1991
DIPARTIMENTO AMBIENTE 21 GEN. 1991

PLANIMETRIA

N.B. Questo piano annulla e sostituisce quello dell'aprile 1989, approvato dal Dipartimento Ambiente nel gennaio 1991, unicamente per quanto concerne i limiti delle zone di P.R. e il perimetro delle canalizzazioni. Gli stessi sono stati modificati in base alle varianti di P.R. dell'aprile 1987 e alle osservazioni contenute nell'approvazione dipartimentale.

SCALA	DIM.		
1: 2000	1.26 x 0.60 = 0.75	464 / 02 a	STUDIO D'INGEGNERIA ARGENTINO JERMINI INGEGNERE DIPLOMATO E.T.H. 6952 CANOBBIO
a: MODIFICATO NOVEMBRE 1991			
CANOBBIO, APRILE 1989			

LEGENDA

	Zona	coefficiente di scorrimento φ	densità ab./ha.
	1. nuclei tradizionali	0.70	160
	2. zona estensiva R 2	0.20	75
	3. zona semi intensiva R 3 / R 4	0.30	105
	4. zona intensiva R 5 / R 6	0.50	180
	5. zona residenziale - artigianale 3	0.45	80
	6. edifici pubblici	0.40	60
	6.1 cimitero	---	---
	7. attrezzature pubbliche	0.10	---
	7.1 centro sportivo Val Gersa	---	110
	8. posteggi	0.80	---
	9. zona boschiva	0.05	---
	10. prati e campi	0.10	---
	11. zone di risanamento	0.20	75

(A) zone di canalizzazione
0.57 superficie in ha.
20 numero progressivo pozzetti

104 - 30	canalizzazioni comunali esistenti	(pendenze in ‰ - diametri in cm.)
17 - 70	canalizzazioni consortili esistenti	(pendenze in ‰ - diametri in cm.)
34 - 30	canalizzazioni comunali da sostituire	(pendenze in ‰ - diametri in cm.)
14 - 30	canalizzazioni comunali nuove	(pendenze in ‰ - diametri in cm.)
102 - 40	canalizzazioni consortili da sostituire	(pendenze in ‰ - diametri in cm.)
63 - 70	canalizzazioni consortili nuove	(pendenze in ‰ - diametri in cm.)
	scaricatore di piena esistente	(intensità 30 l/sec./ha.)
	perimetro delle canalizzazioni	
	confini comunali	
	limite zone piano regolatore	
	limite zone di canalizzazione	
	limite zone di canalizzazione in altri Comuni	
	limite zone dei collettori	
	limite zone di risanamento	
	zone a sistema separato	

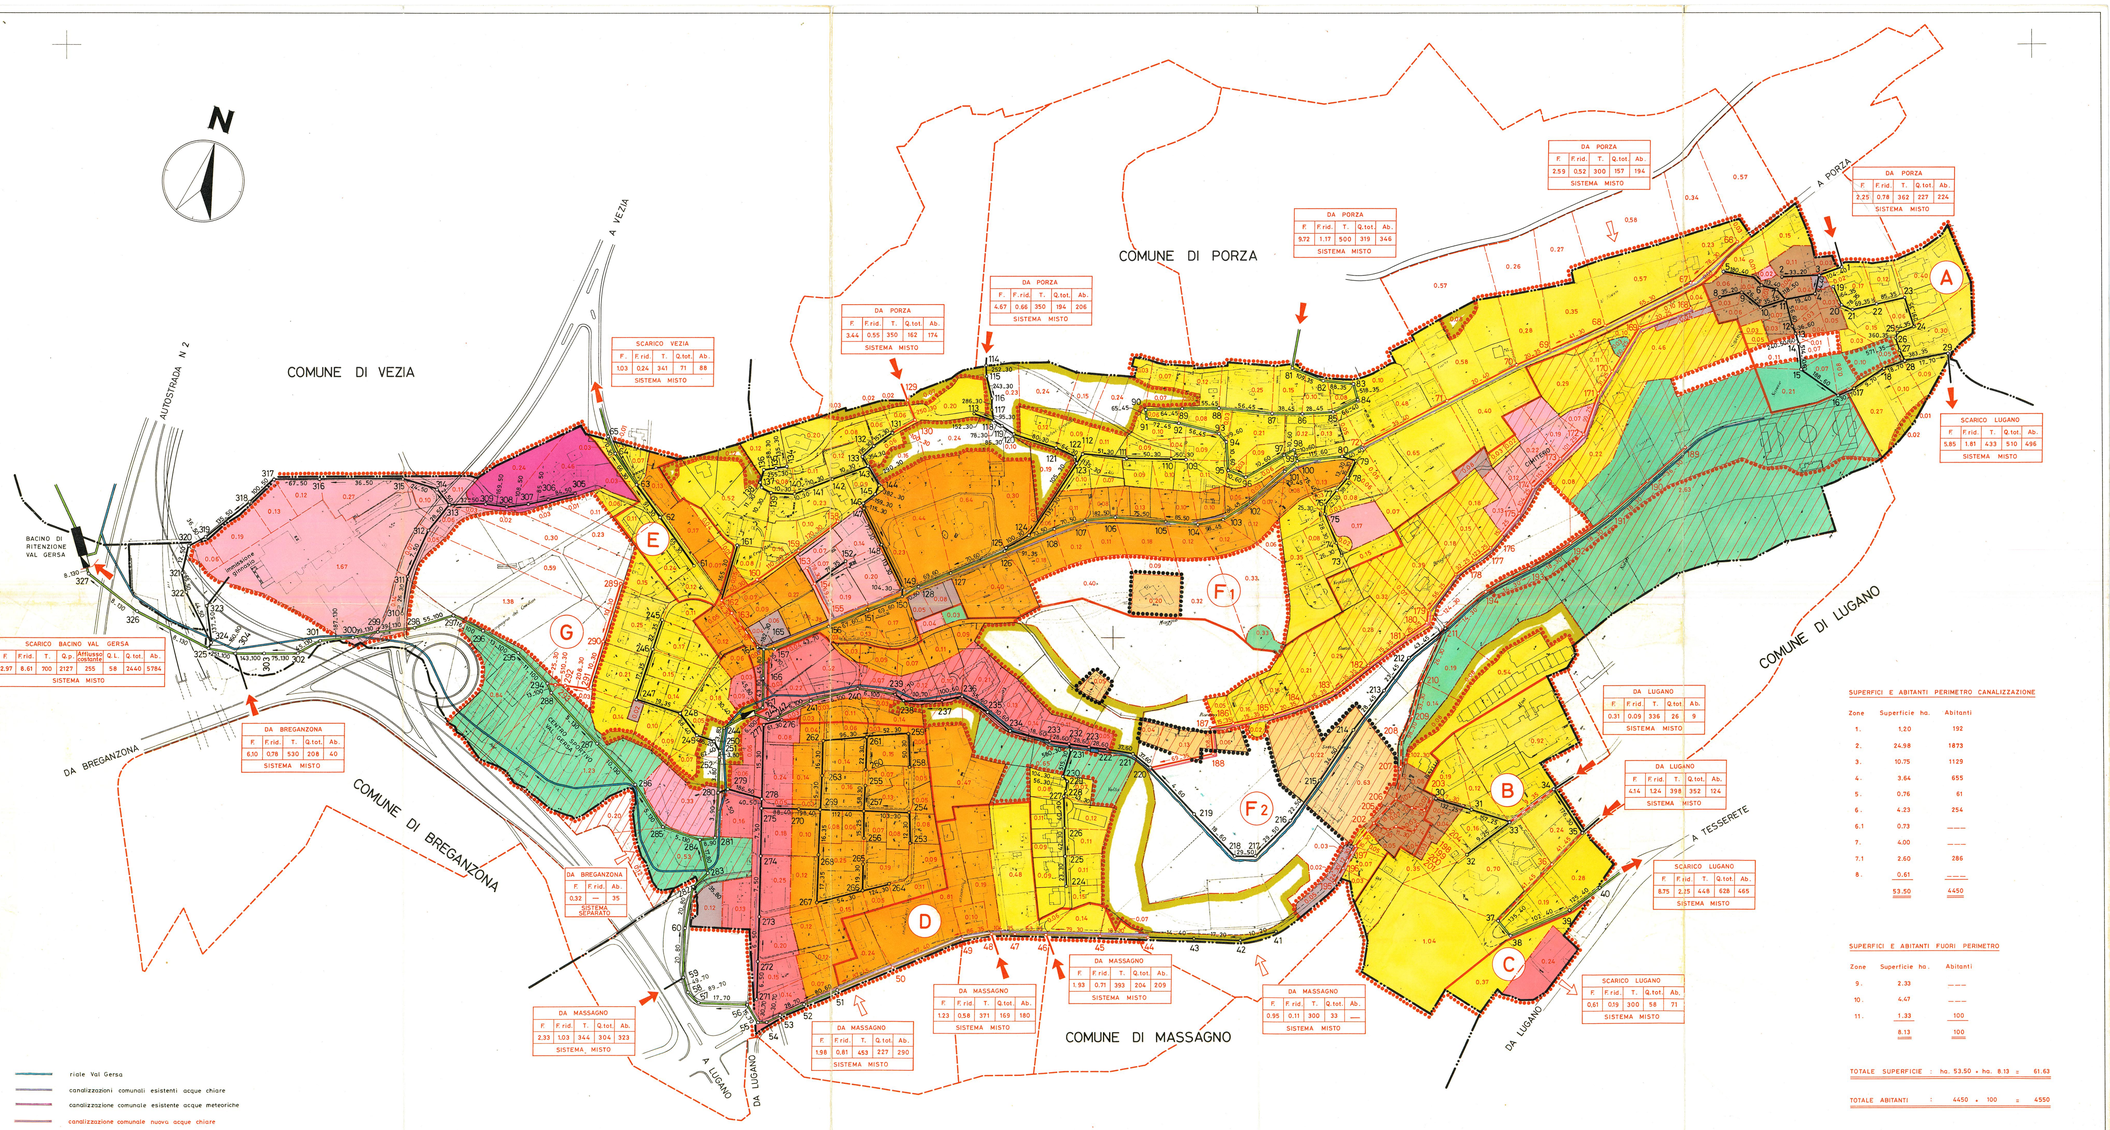

SCARICO VEZIA				
F.	F.rid.	T.	Q.tot.	Ab.
1.03	0.24	341	71	88
SISTEMA MISTO				

SCARICO BACINO VAL GERSA							
F.	F.rid.	T.	Q.p.	Afflusso costante	Q.L.	Q.tot.	Ab.
32.97	8.61	700	2127	255	58	2440	5784
SISTEMA MISTO							

DA BREGANZONA				
F.	F.rid.	T.	Q.tot.	Ab.
6.50	0.78	530	208	40
SISTEMA MISTO				

DA BREGANZONA		
F.	F.rid.	Ab.
0.32	—	35
SISTEMA SEPARATO		

DA MASSAGNO				
F.	F.rid.	T.	Q.tot.	Ab.
2.33	1.03	344	304	323
SISTEMA MISTO				

DA MASSAGNO				
F.	F.rid.	T.	Q.tot.	Ab.
1.98	0.81	453	227	290
SISTEMA MISTO				

DA MASSAGNO				
F.	F.rid.	T.	Q.tot.	Ab.
1.23	0.58	371	169	180
SISTEMA MISTO				

DA MASSAGNO				
F.	F.rid.	T.	Q.tot.	Ab.
1.93	0.71	393	204	209
SISTEMA MISTO				

DA MASSAGNO				
F.	F.rid.	T.	Q.tot.	Ab.
0.95	0.11	300	33	—
SISTEMA MISTO				

DA PORZA				
F.	F.rid.	T.	Q.tot.	Ab.
4.67	0.66	350	194	206
SISTEMA MISTO				

DA PORZA				
F.	F.rid.	T.	Q.tot.	Ab.
5.72	1.17	500	319	346
SISTEMA MISTO				

DA PORZA				
F.	F.rid.	T.	Q.tot.	Ab.
2.59	0.52	300	157	194
SISTEMA MISTO				

DA PORZA				
F.	F.rid.	T.	Q.tot.	Ab.
2.25	0.78	362	227	224
SISTEMA MISTO				

SCARICO LUGANO				
F.	F.rid.	T.	Q.tot.	Ab.
5.85	1.81	433	510	496
SISTEMA MISTO				

DA LUGANO				
F.	F.rid.	T.	Q.tot.	Ab.
0.31	0.09	336	26	9
SISTEMA MISTO				

DA LUGANO				
F.	F.rid.	T.	Q.tot.	Ab.
4.14	1.24	398	352	124
SISTEMA MISTO				

SCARICO LUGANO				
F.	F.rid.	T.	Q.tot.	Ab.
8.75	2.25	448	628	465
SISTEMA MISTO				

SCARICO LUGANO				
F.	F.rid.	T.	Q.tot.	Ab.
0.61	0.19	300	58	71
SISTEMA MISTO				

riale Val Gersa
canalizzazioni comunali esistenti acque chiare
canalizzazione comunale esistente acque meteoriche
canalizzazione comunale nuova acque chiare
canalizzazione comunale nuova acque meteoriche

SUPERFICI E ABITANTI PERIMETRO CANALIZZAZIONE

Zone	Superficie ha.	Abitanti
1.	1.20	192
2.	24.98	1873
3.	10.75	1129
4.	3.64	655
5.	0.76	61
6.	4.23	254
6.1	0.73	---
7.	4.00	---
7.1	2.60	286
8.	0.61	---
	53.50	4450

SUPERFICI E ABITANTI FUORI PERIMETRO

Zone	Superficie ha.	Abitanti
9.	2.33	---
10.	4.47	---
11.	1.33	100
	8.13	100

TOTALE SUPERFICIE : ha. 53.50 + ha. 8.13 = 61.63

TOTALE ABITANTI : 4450 + 100 = 4550