




SITUAZIONE

RISANAMENTO SCUOLA DELL'INFANZIA

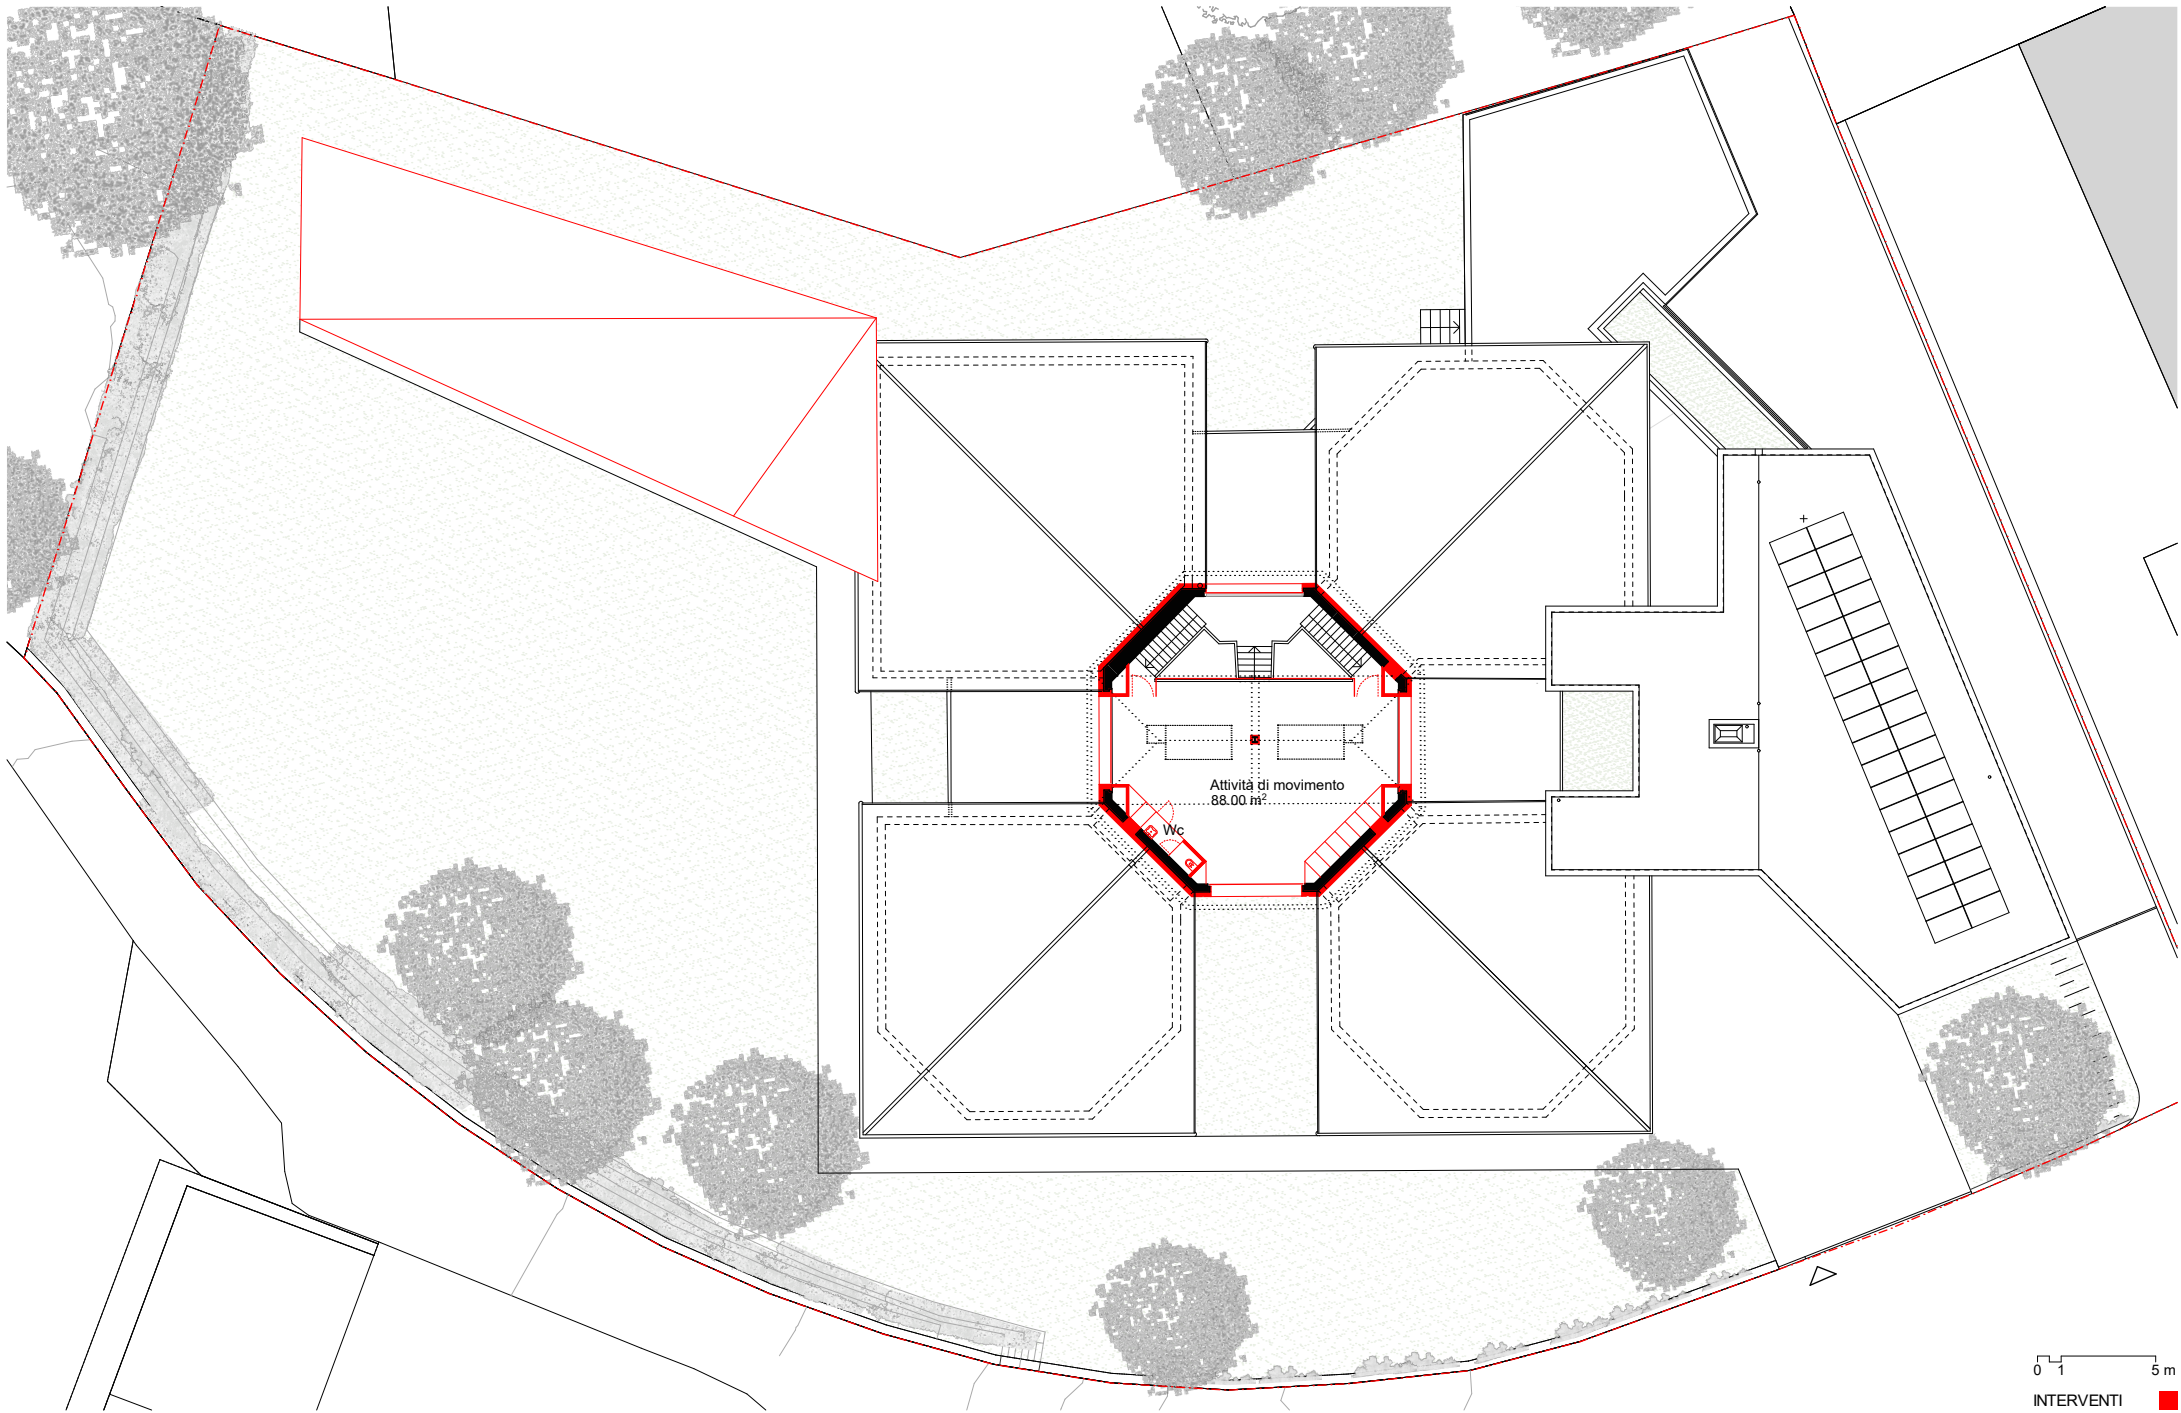

Attività di movimento  
88.00 m<sup>2</sup>


Wc


0 1 5 m


INTERVENTI ■

LIVELLO +1


RISANAMENTO SCUOLA DELL'INFANZIA

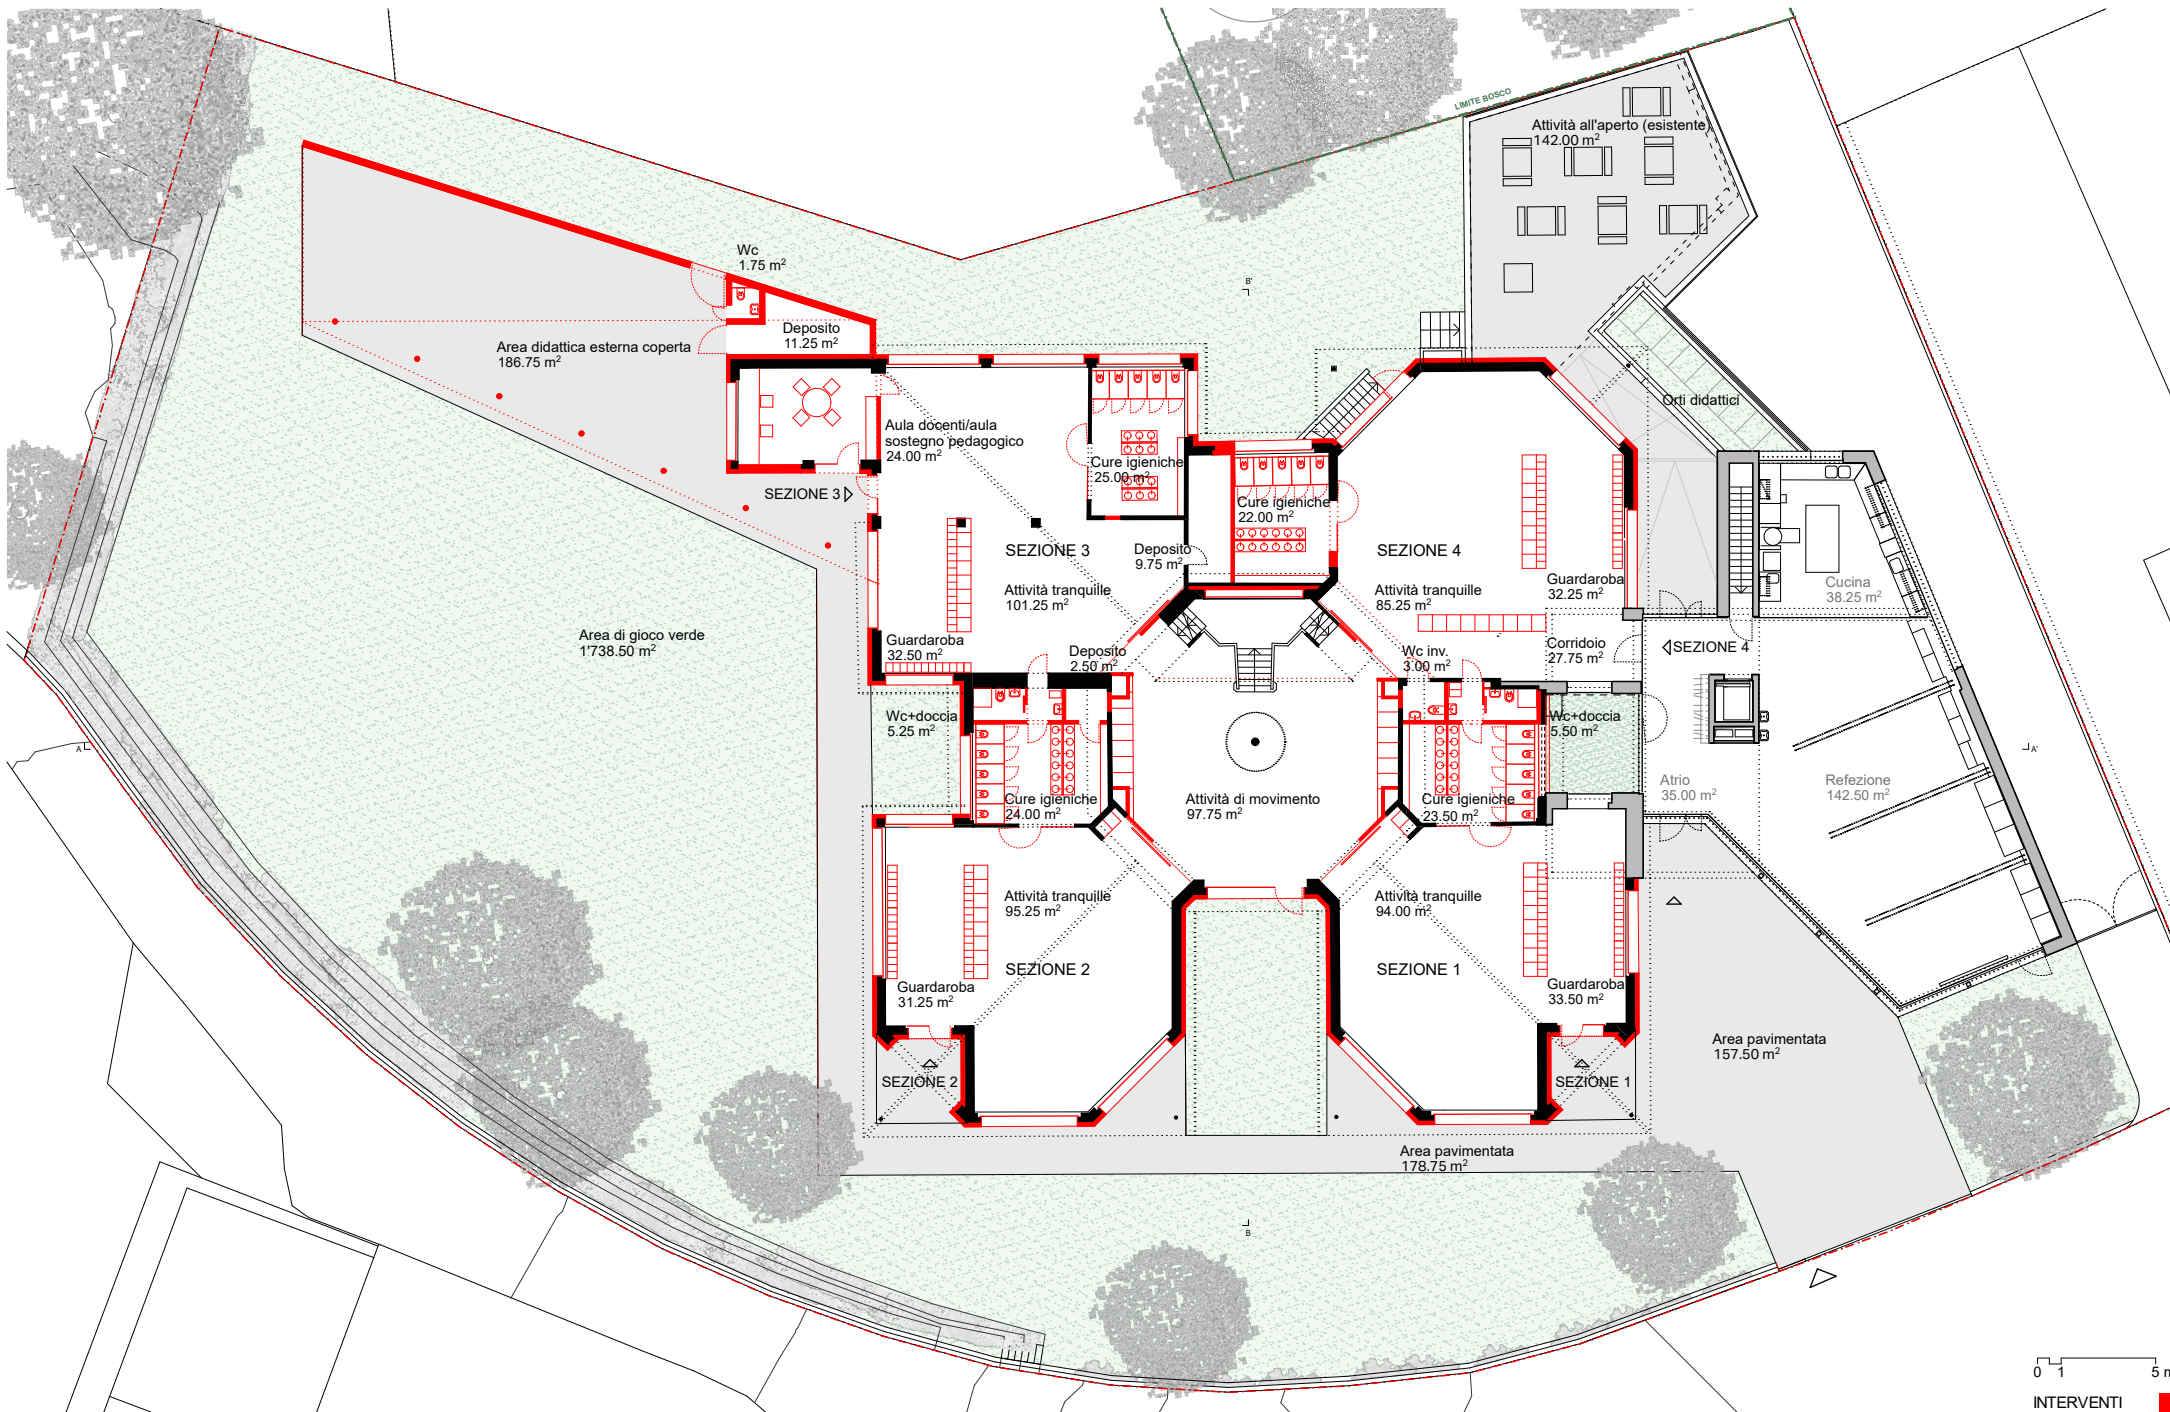

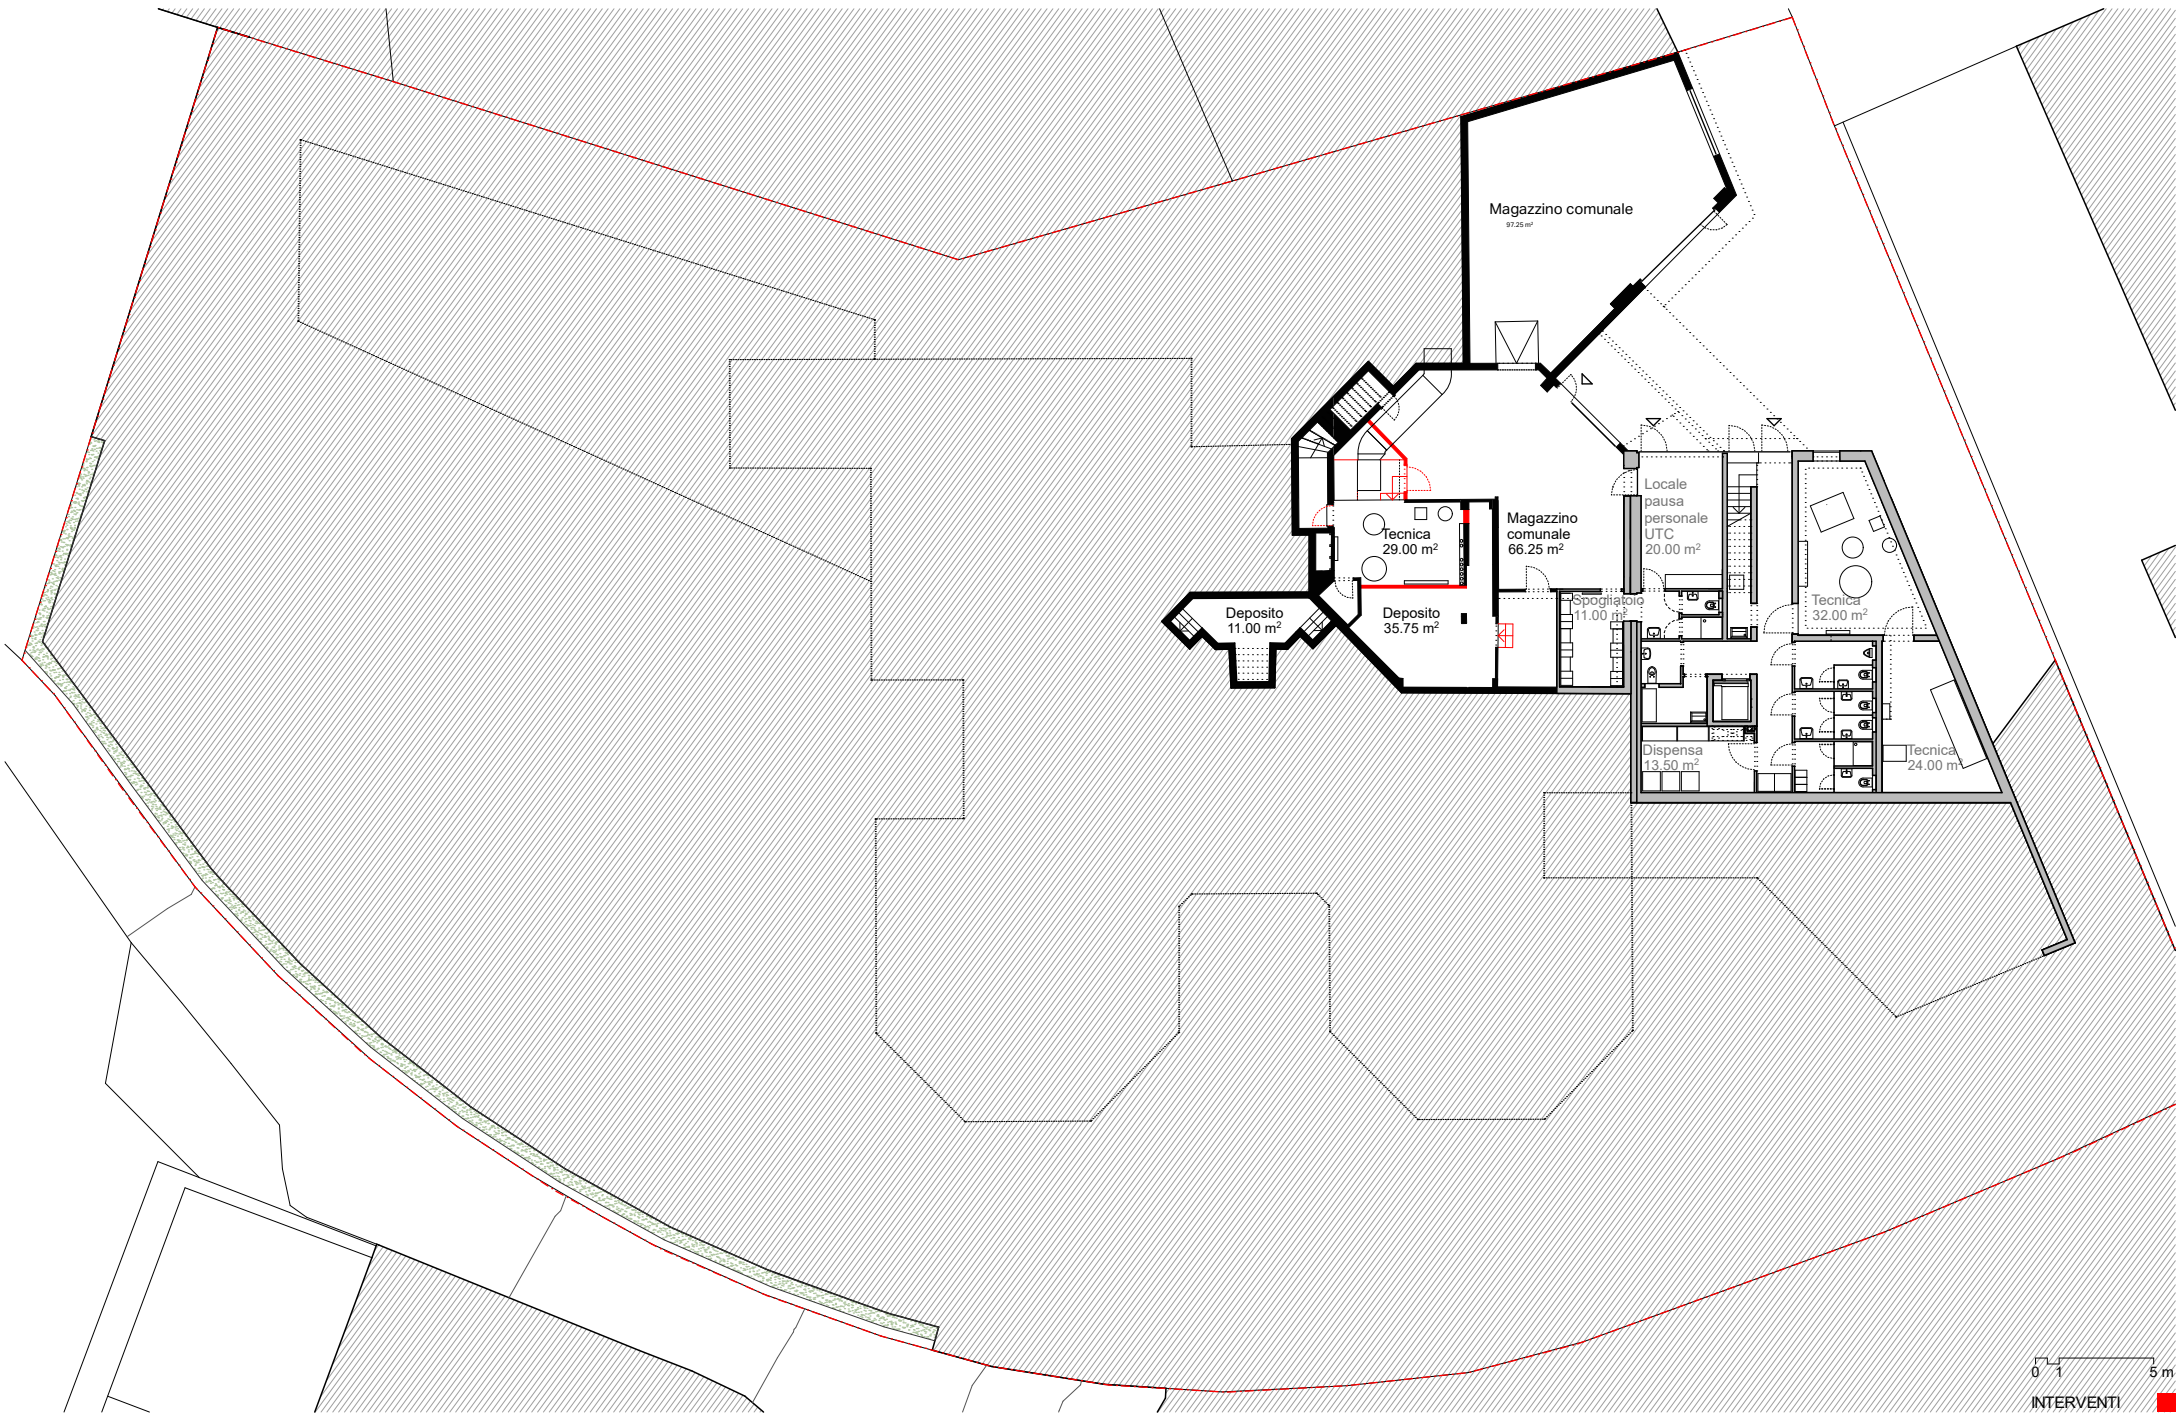

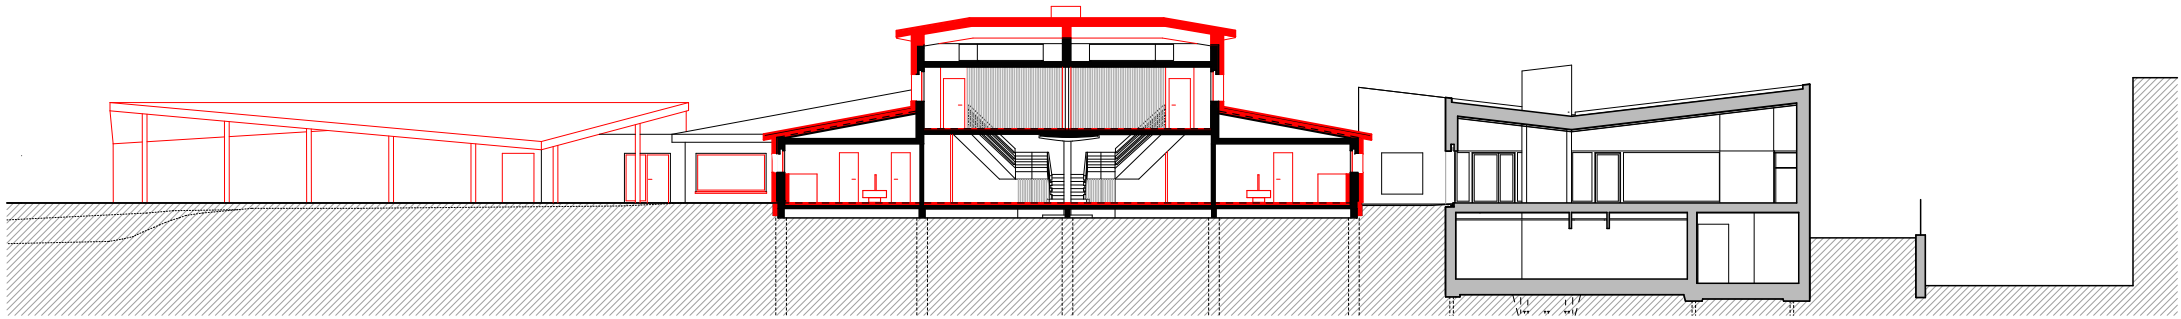

A-A'

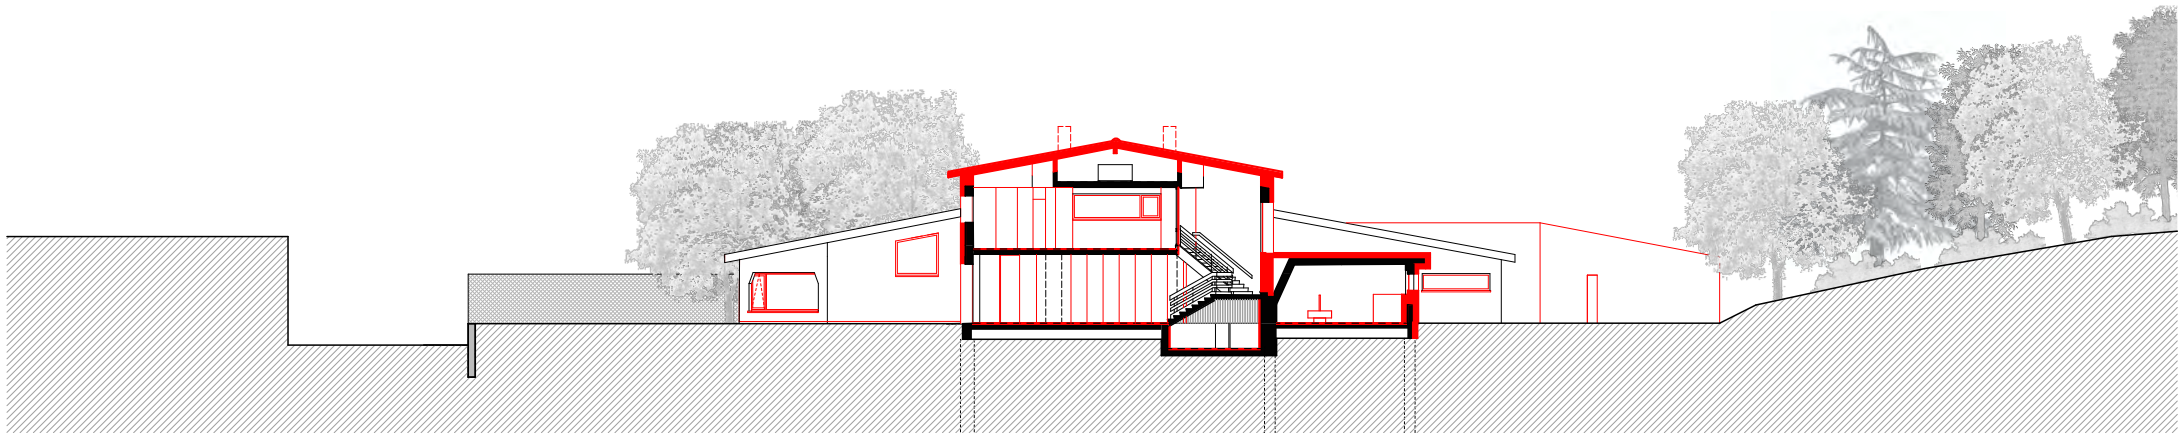


B-B'


SEZIONI



RISANAMENTO SCUOLA DELL'INFANZIA

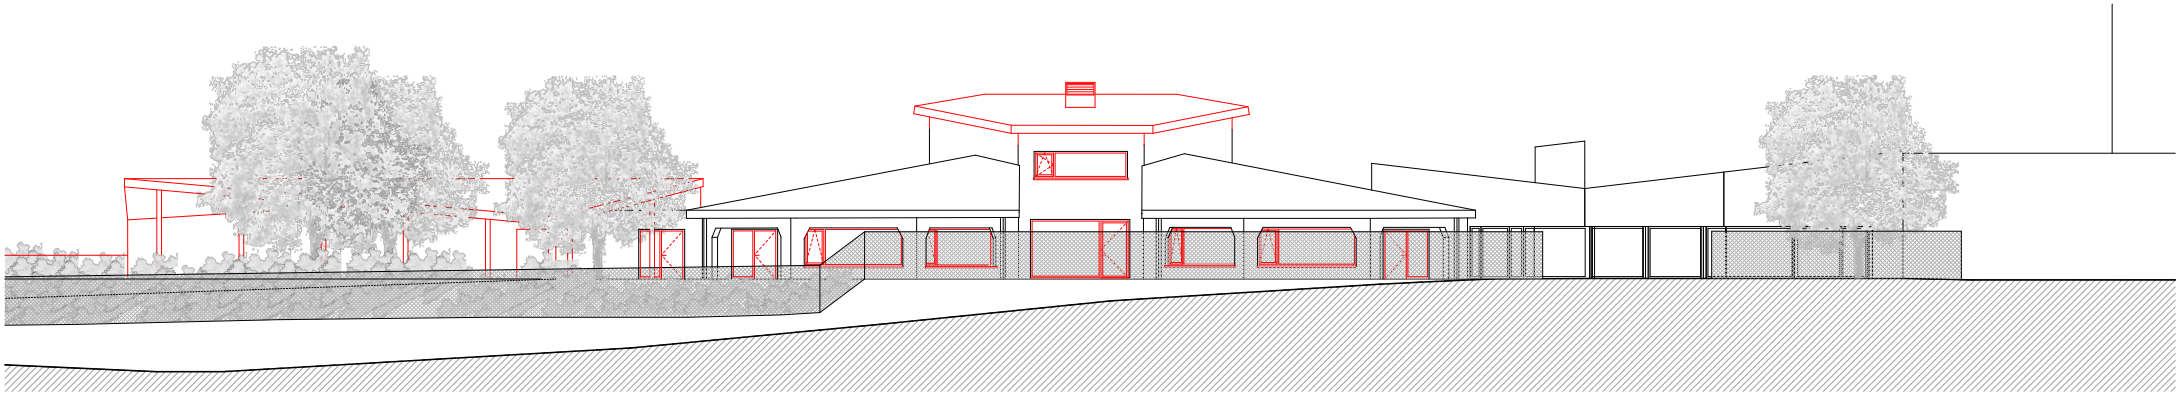

SUD

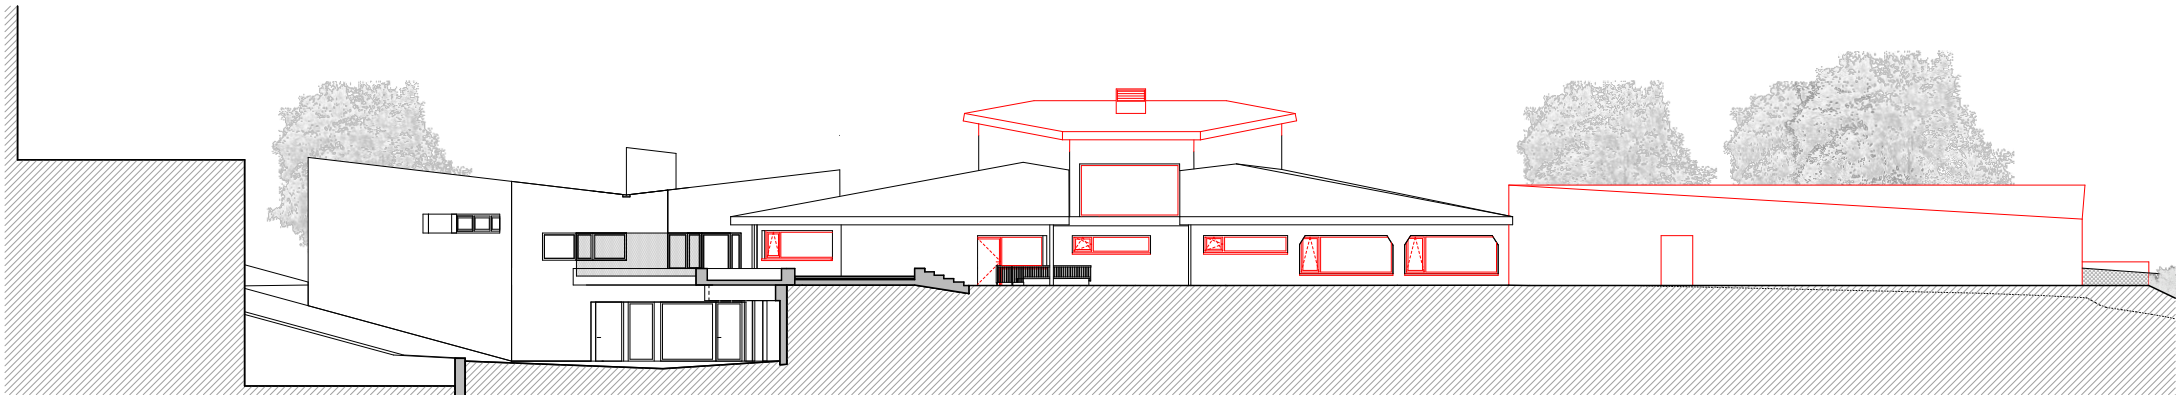

NORD

FACCiate

0 1 5 m

INTERVENTI ■

RISANAMENTO SCUOLA DELL'INFANZIA







